


Osa-tilityypit


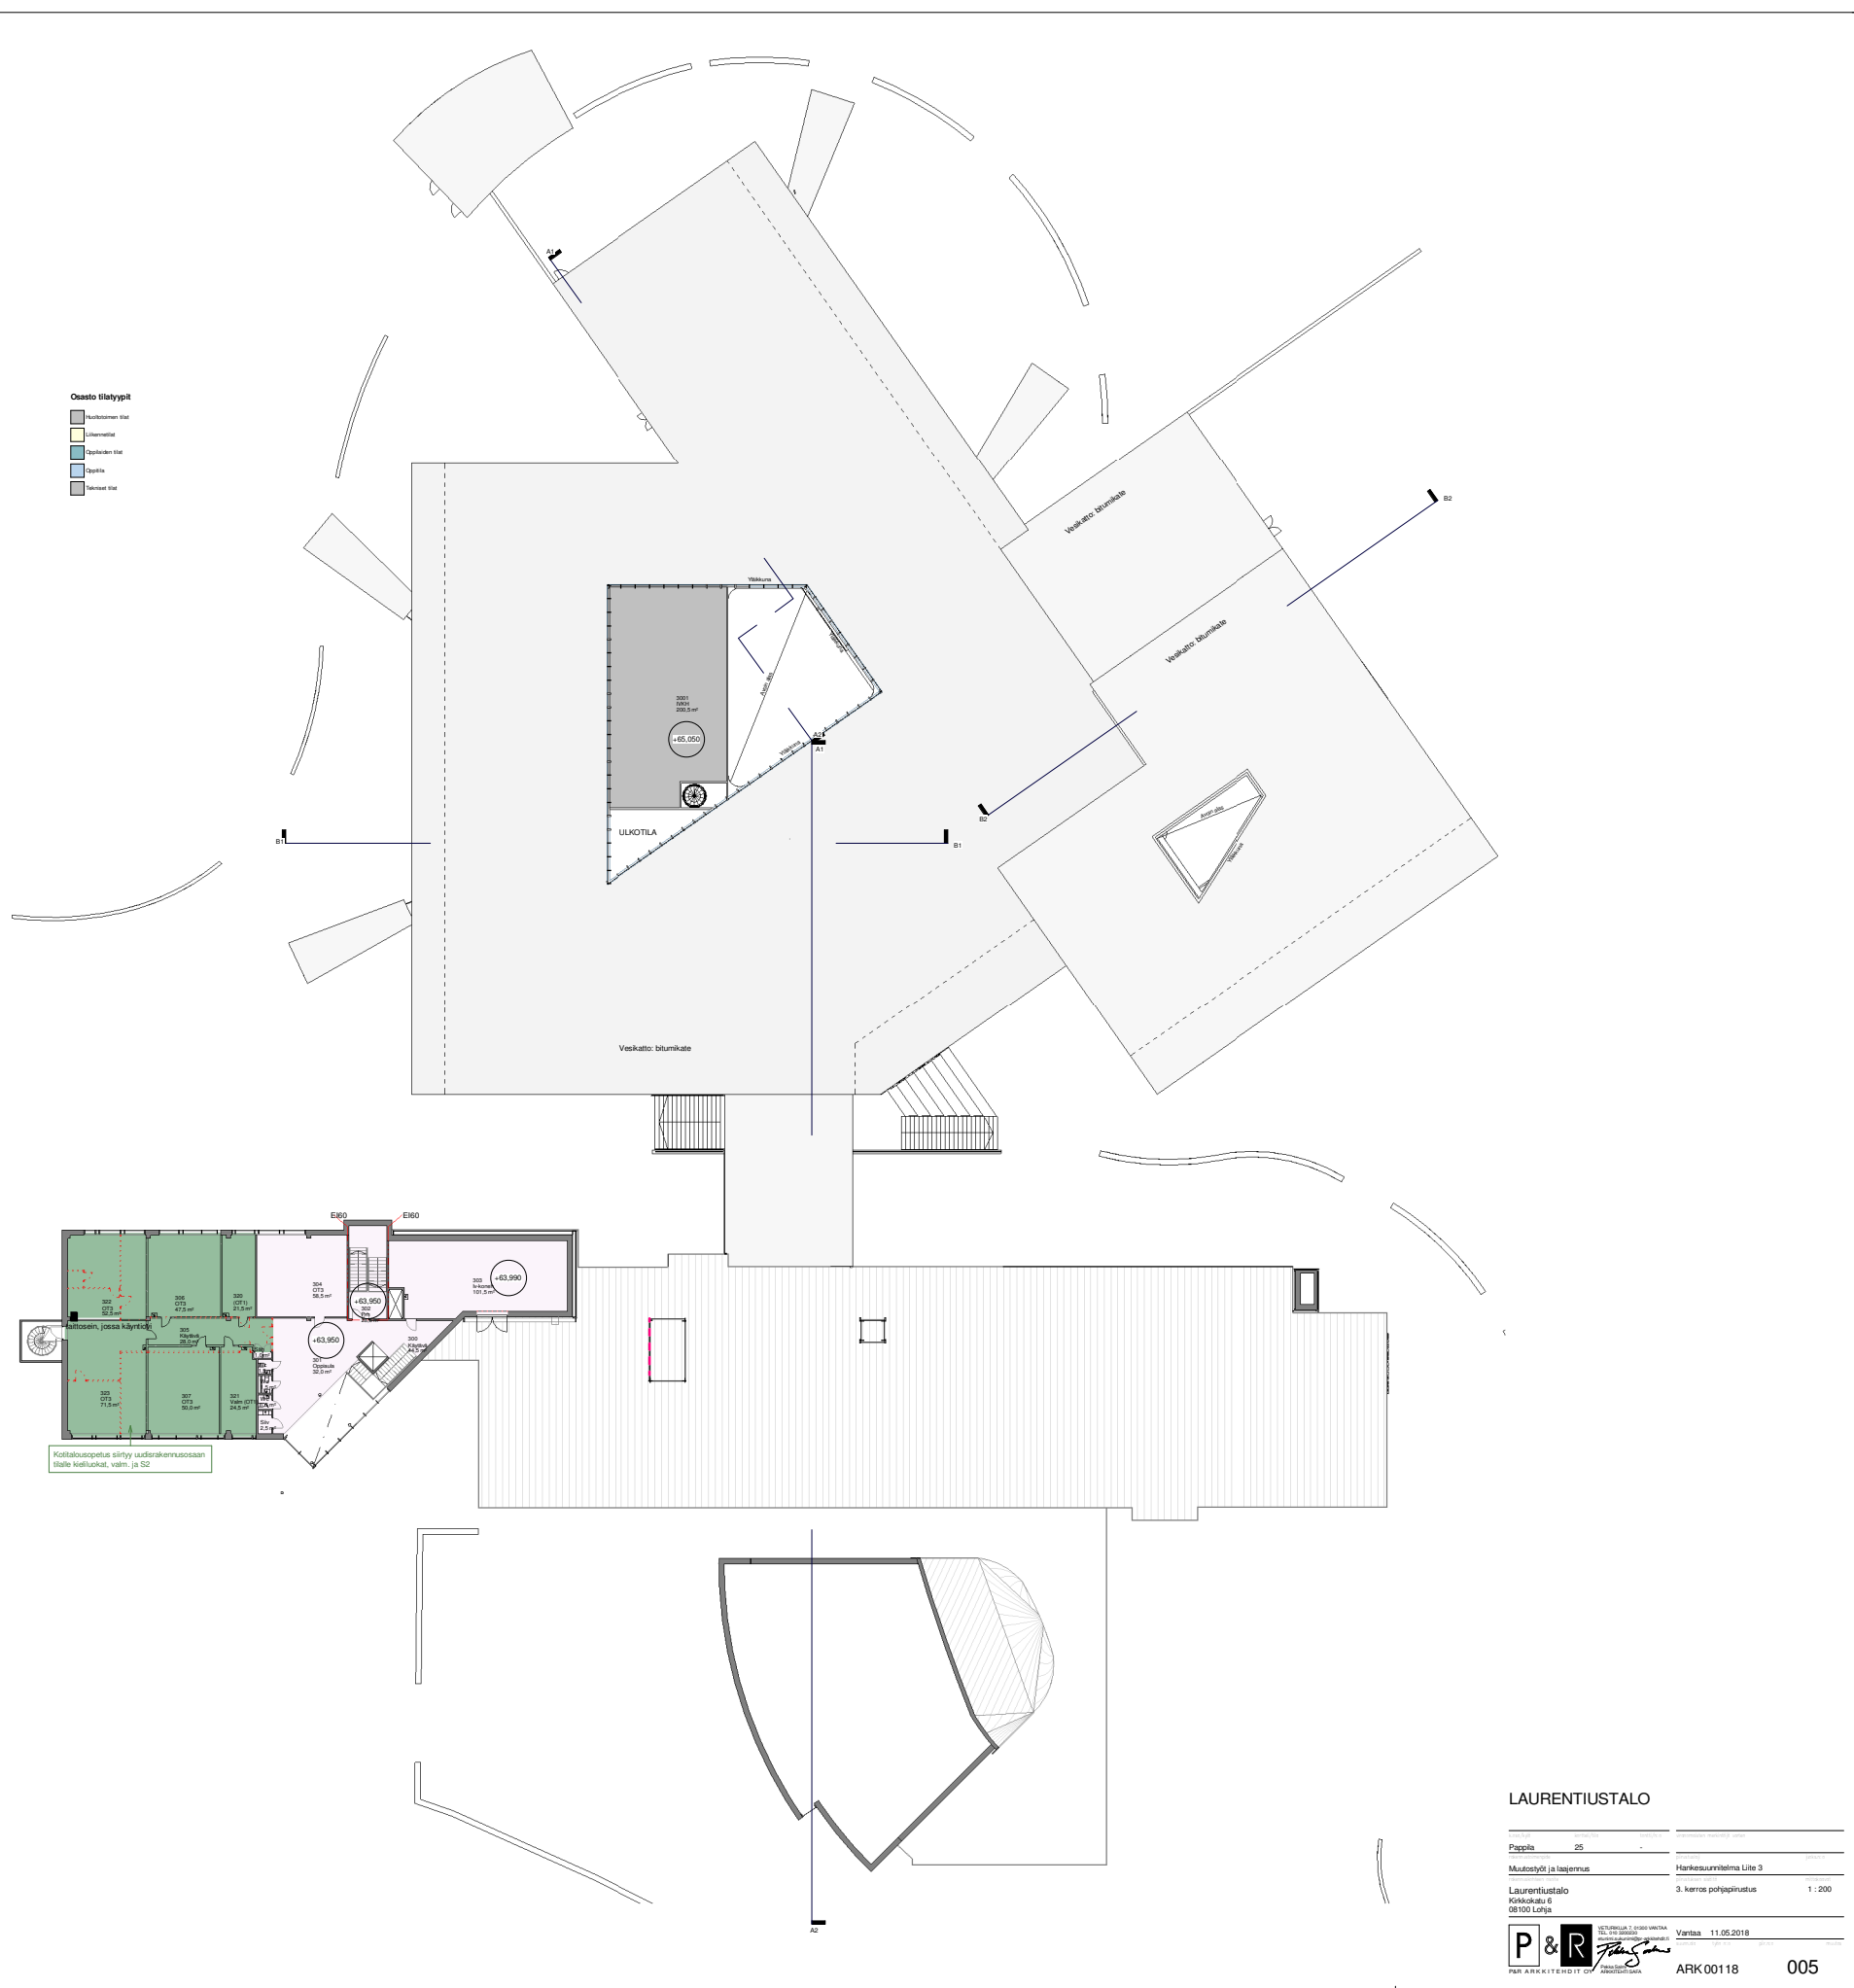


LAURENTIUSTALO

Muutos- ja laajennus		Hankesuunnitelma Lite 3	
Laurentiustalo		3. kerros pohjapiirustus	1 : 200



 Vantaa 11.05.2018
 ARK00118 005